


ΤΟΠΟΓΡΑΦΙΚΟ ΔΙΑΓΡΑΜΜΑ
ΑΓΡΟΤΕΜΑΧΙΟΥ ΙΔΙΟΚΤΗΣΙΑΣ ΑΔΕΛΦΩΝ ΕΥΘΥΒΟΥΛΙΔΗ
ΣΤΟΝ ΟΡΜΟ ΠΑΝΑΓΙΑΣ - ΑΚΡΩΤΗΡΙ ΡΙΤΣΟΥ

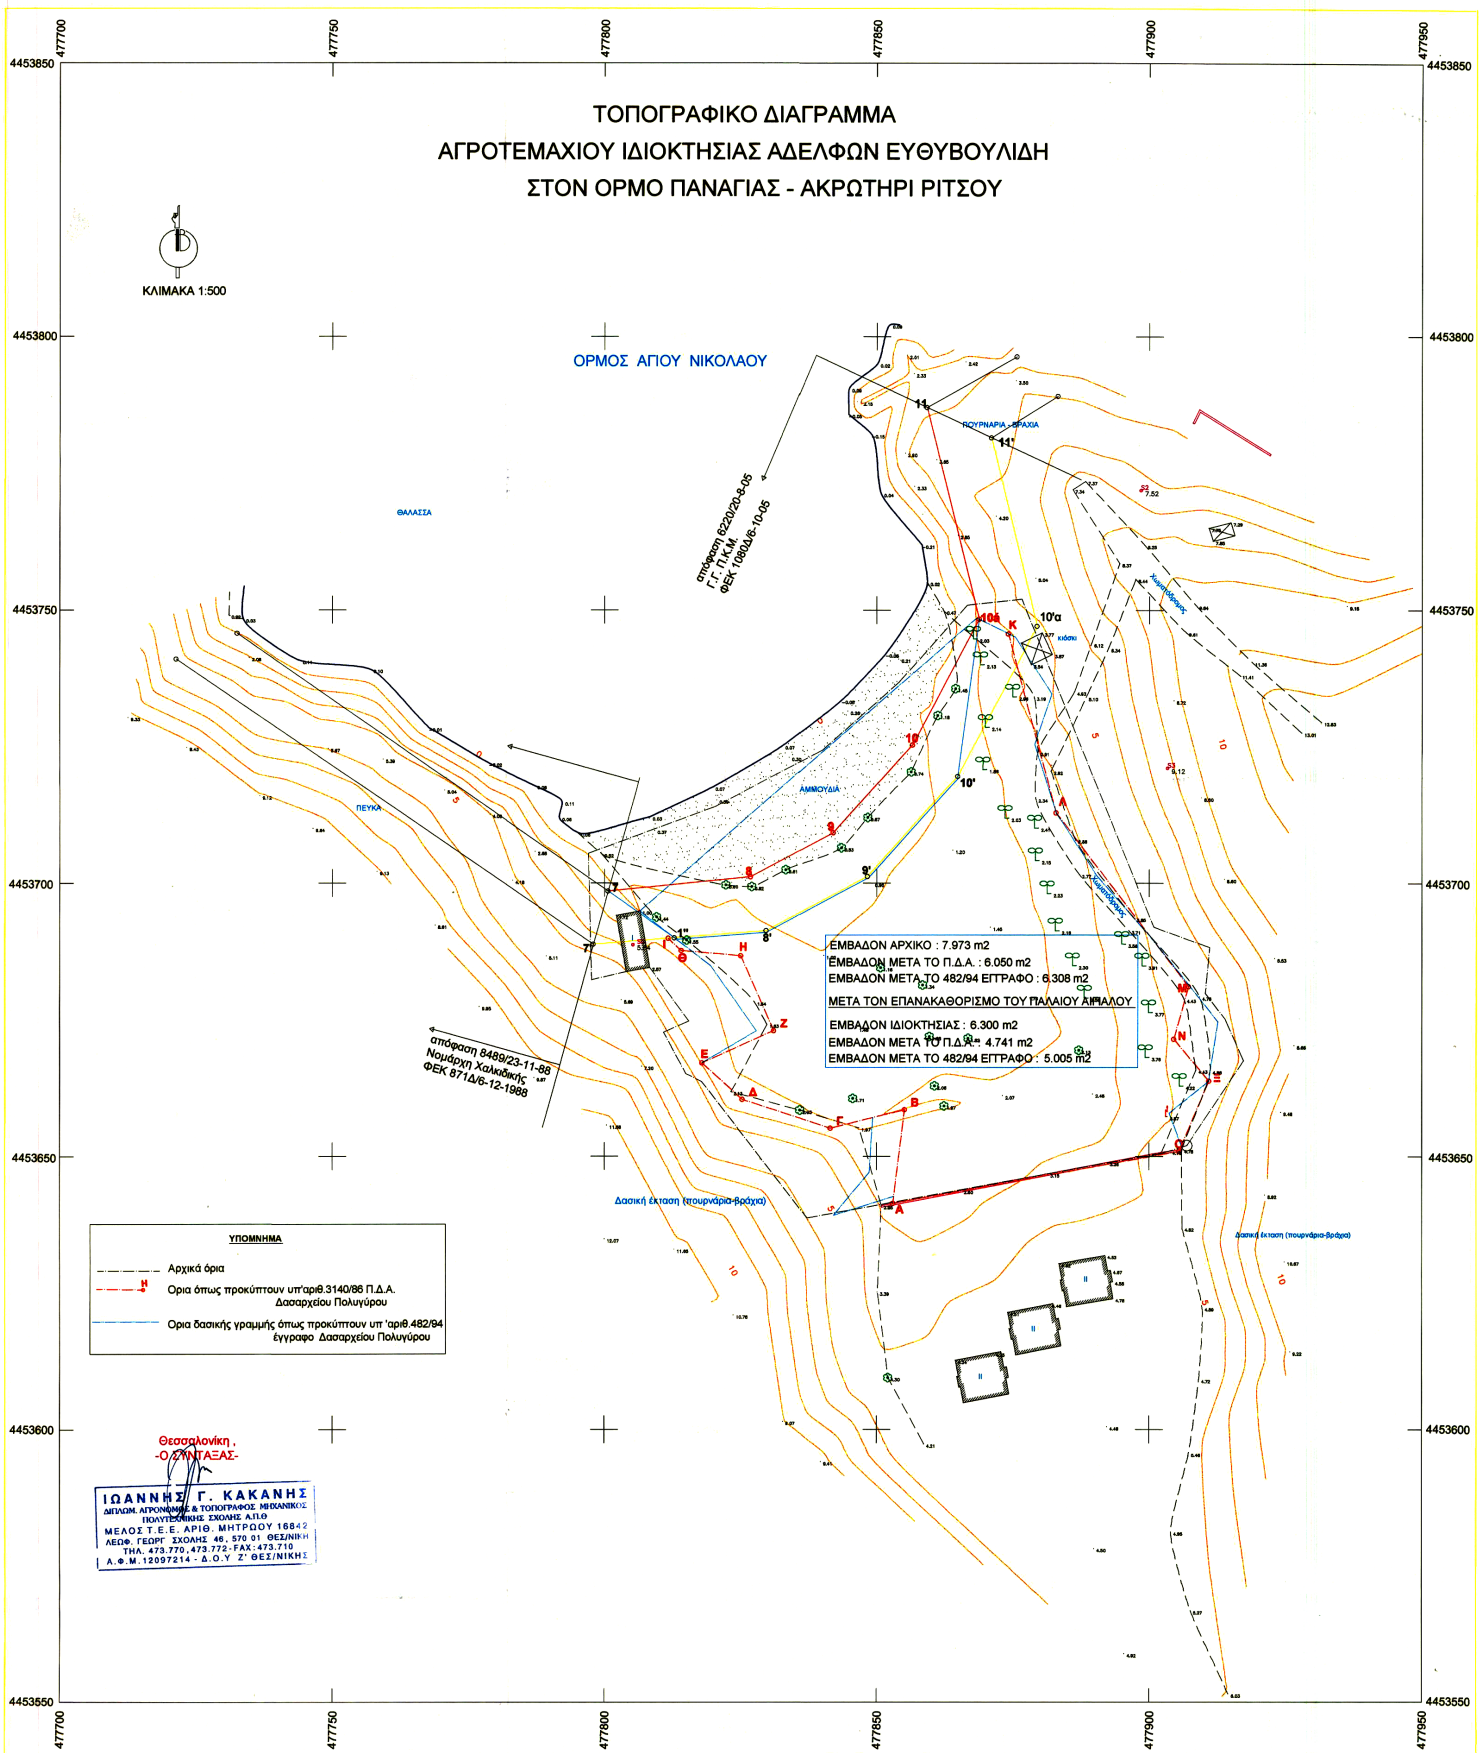

ΟΡΜΟΣ ΑΓΙΟΥ ΝΙΚΟΛΑΟΥ



ΕΜΒΑΔΟΝ ΑΡΧΙΚΟ : 7.973 m²
 ΕΜΒΑΔΟΝ ΜΕΤΑ ΤΟ Π.Δ.Α : 6.050 m²
 ΕΜΒΑΔΟΝ ΜΕΤΑ ΤΟ 482/94 ΕΓΓΡΑΦΟ : 6.308 m²
 ΜΕΤΑ ΤΟΝ ΕΠΑΝΑΚΑΘΟΡΙΣΜΟ ΤΟΥ ΠΑΛΑΙΟΥ ΔΙΑΜΕΤΡΟΥ
 ΕΜΒΑΔΟΝ ΙΔΙΟΚΤΗΣΙΑΣ : 6.300 m²
 ΕΜΒΑΔΟΝ ΜΕΤΑ ΤΟΥ Π.Δ.Α : 4.741 m²
 ΕΜΒΑΔΟΝ ΜΕΤΑ ΤΟ 482/94 ΕΓΓΡΑΦΟ : 5.005 m²

ΥΠΟΜΗΝΗΜΑ

- Αρχικά όρια
- - - Όρια όπτις προκύπτουν υπ' αριθ. 3140/86 Π.Δ.Α. Δασαρχείου Πολυγύρου
- Όρια δασικής γραμμής όπτις προκύπτουν υπ' αριθ. 482/94 έγγραφο Δασαρχείου Πολυγύρου

Θεσσαλονίκη
 - Ο. ΣΥΝΤΑΞΑΣ -

ΙΩΑΝΝΗΣ Γ. ΚΑΚΑΝΗΣ
 ΔΙΠΛΩΜ. ΑΡΧΙΤΕΚΤΟΝΟΣ & ΤΟΠΟΓΡΑΦΟΣ ΜΕΤΑΦΡΑΣΤΗΣ
 ΠΡΟΤΥΠΩΣΗΣ ΣΧΟΛΗΣ Α.Π.Θ.
 ΜΕΛΟΣ Τ.Ε.Ε. ΑΡΙΘ. ΜΗΤΡΩΟΥ 1882/2
 ΛΕΩΦ. ΓΕΩΡΓ. ΣΚΟΛΗΣ 46, 570 01 ΘΕΣΣΟΝΙΚΗ
 ΤΗΛ. 473.770, 473.772 - FAX: 473.710
 Α.Φ.Μ. 12097214 - Δ.Ο.Υ. Ζ' ΘΕΣΣΟΝΙΚΗΣ